
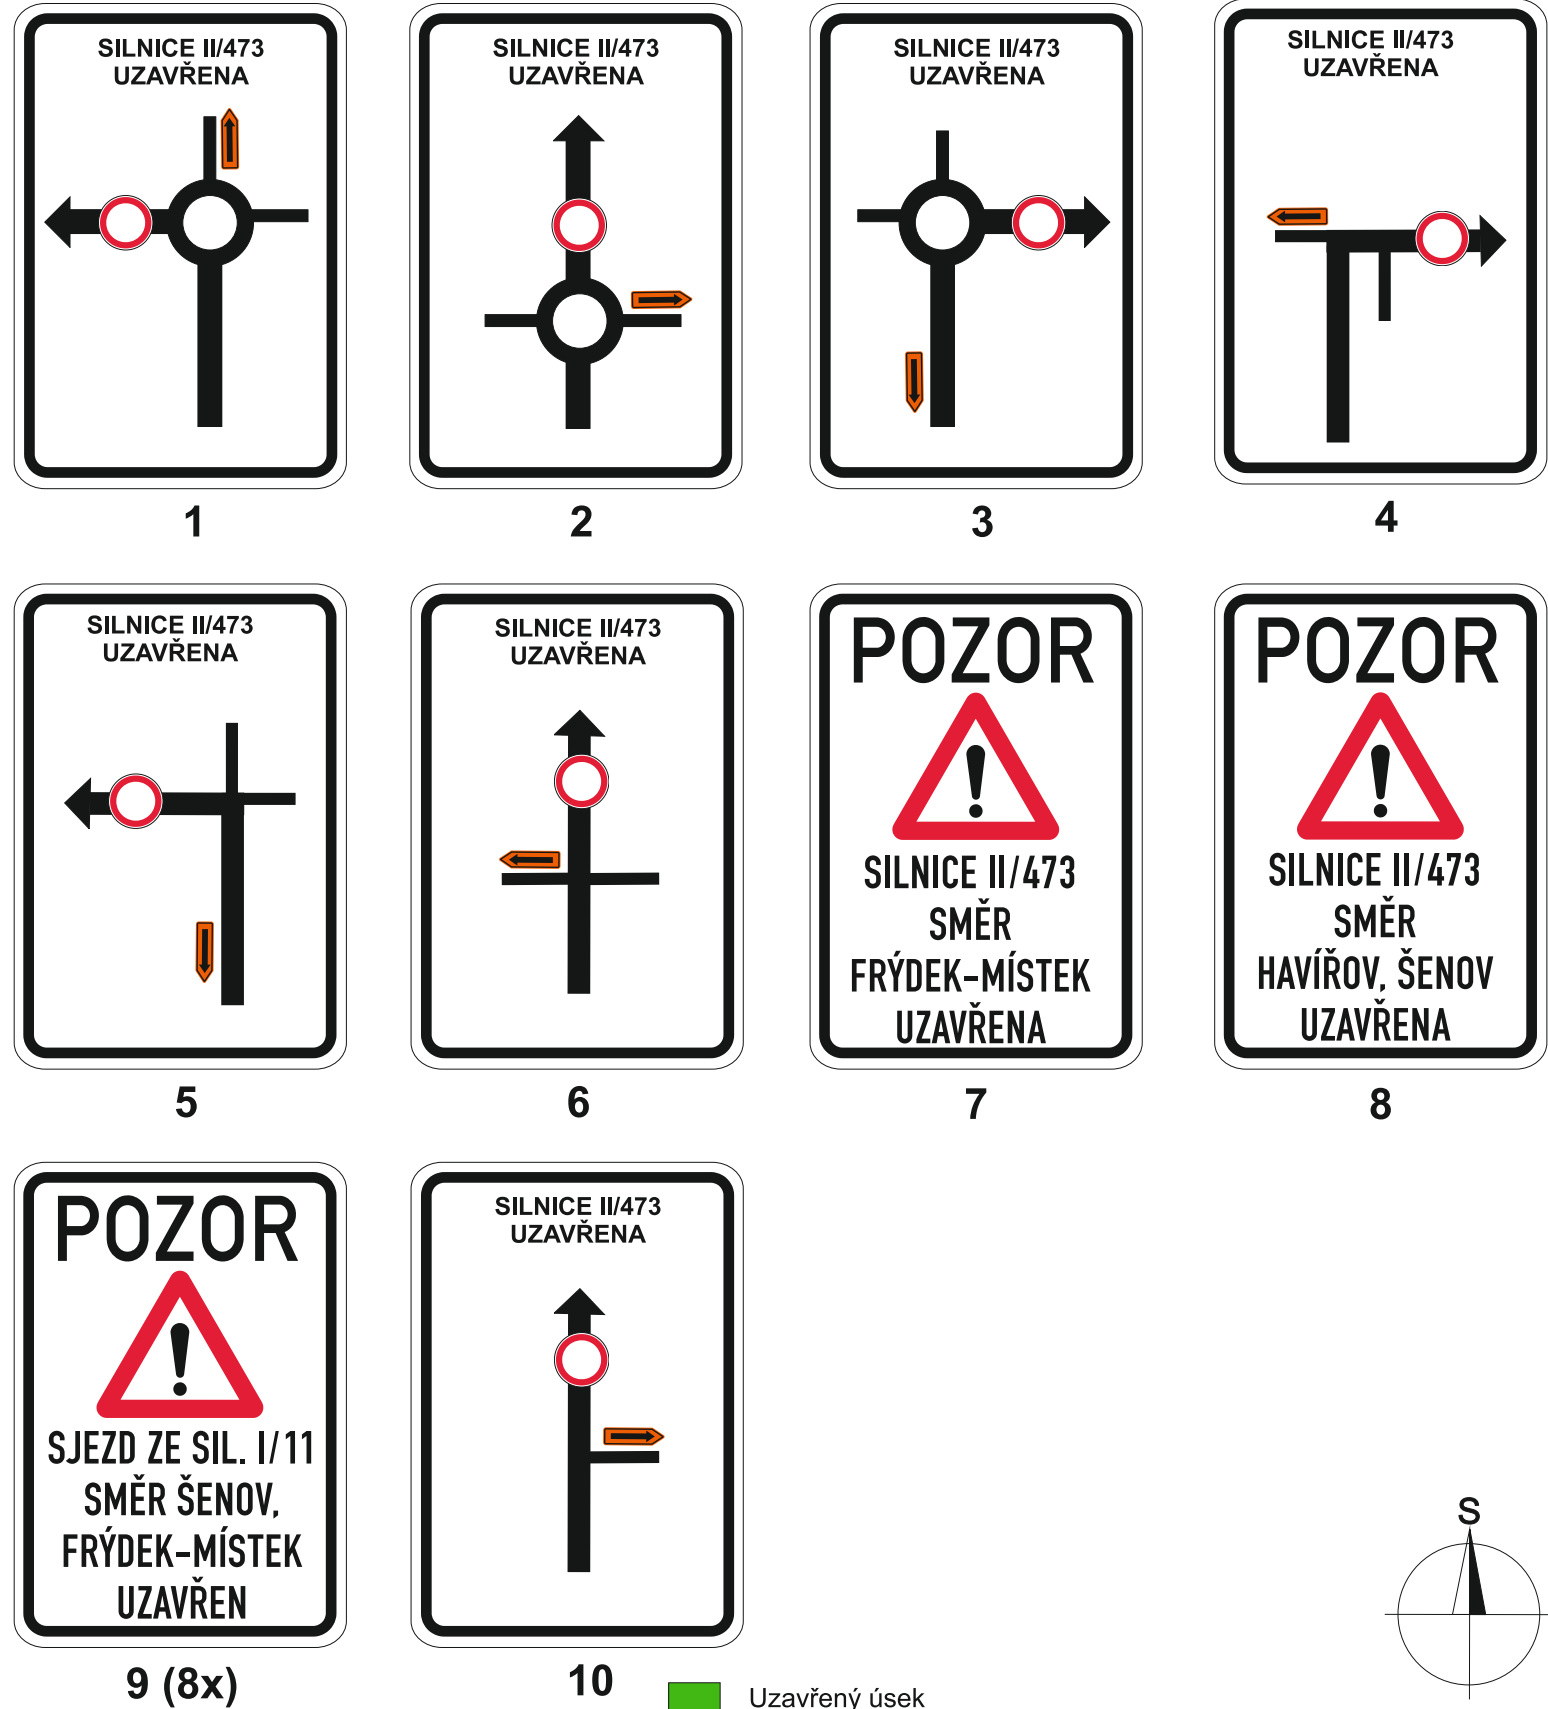
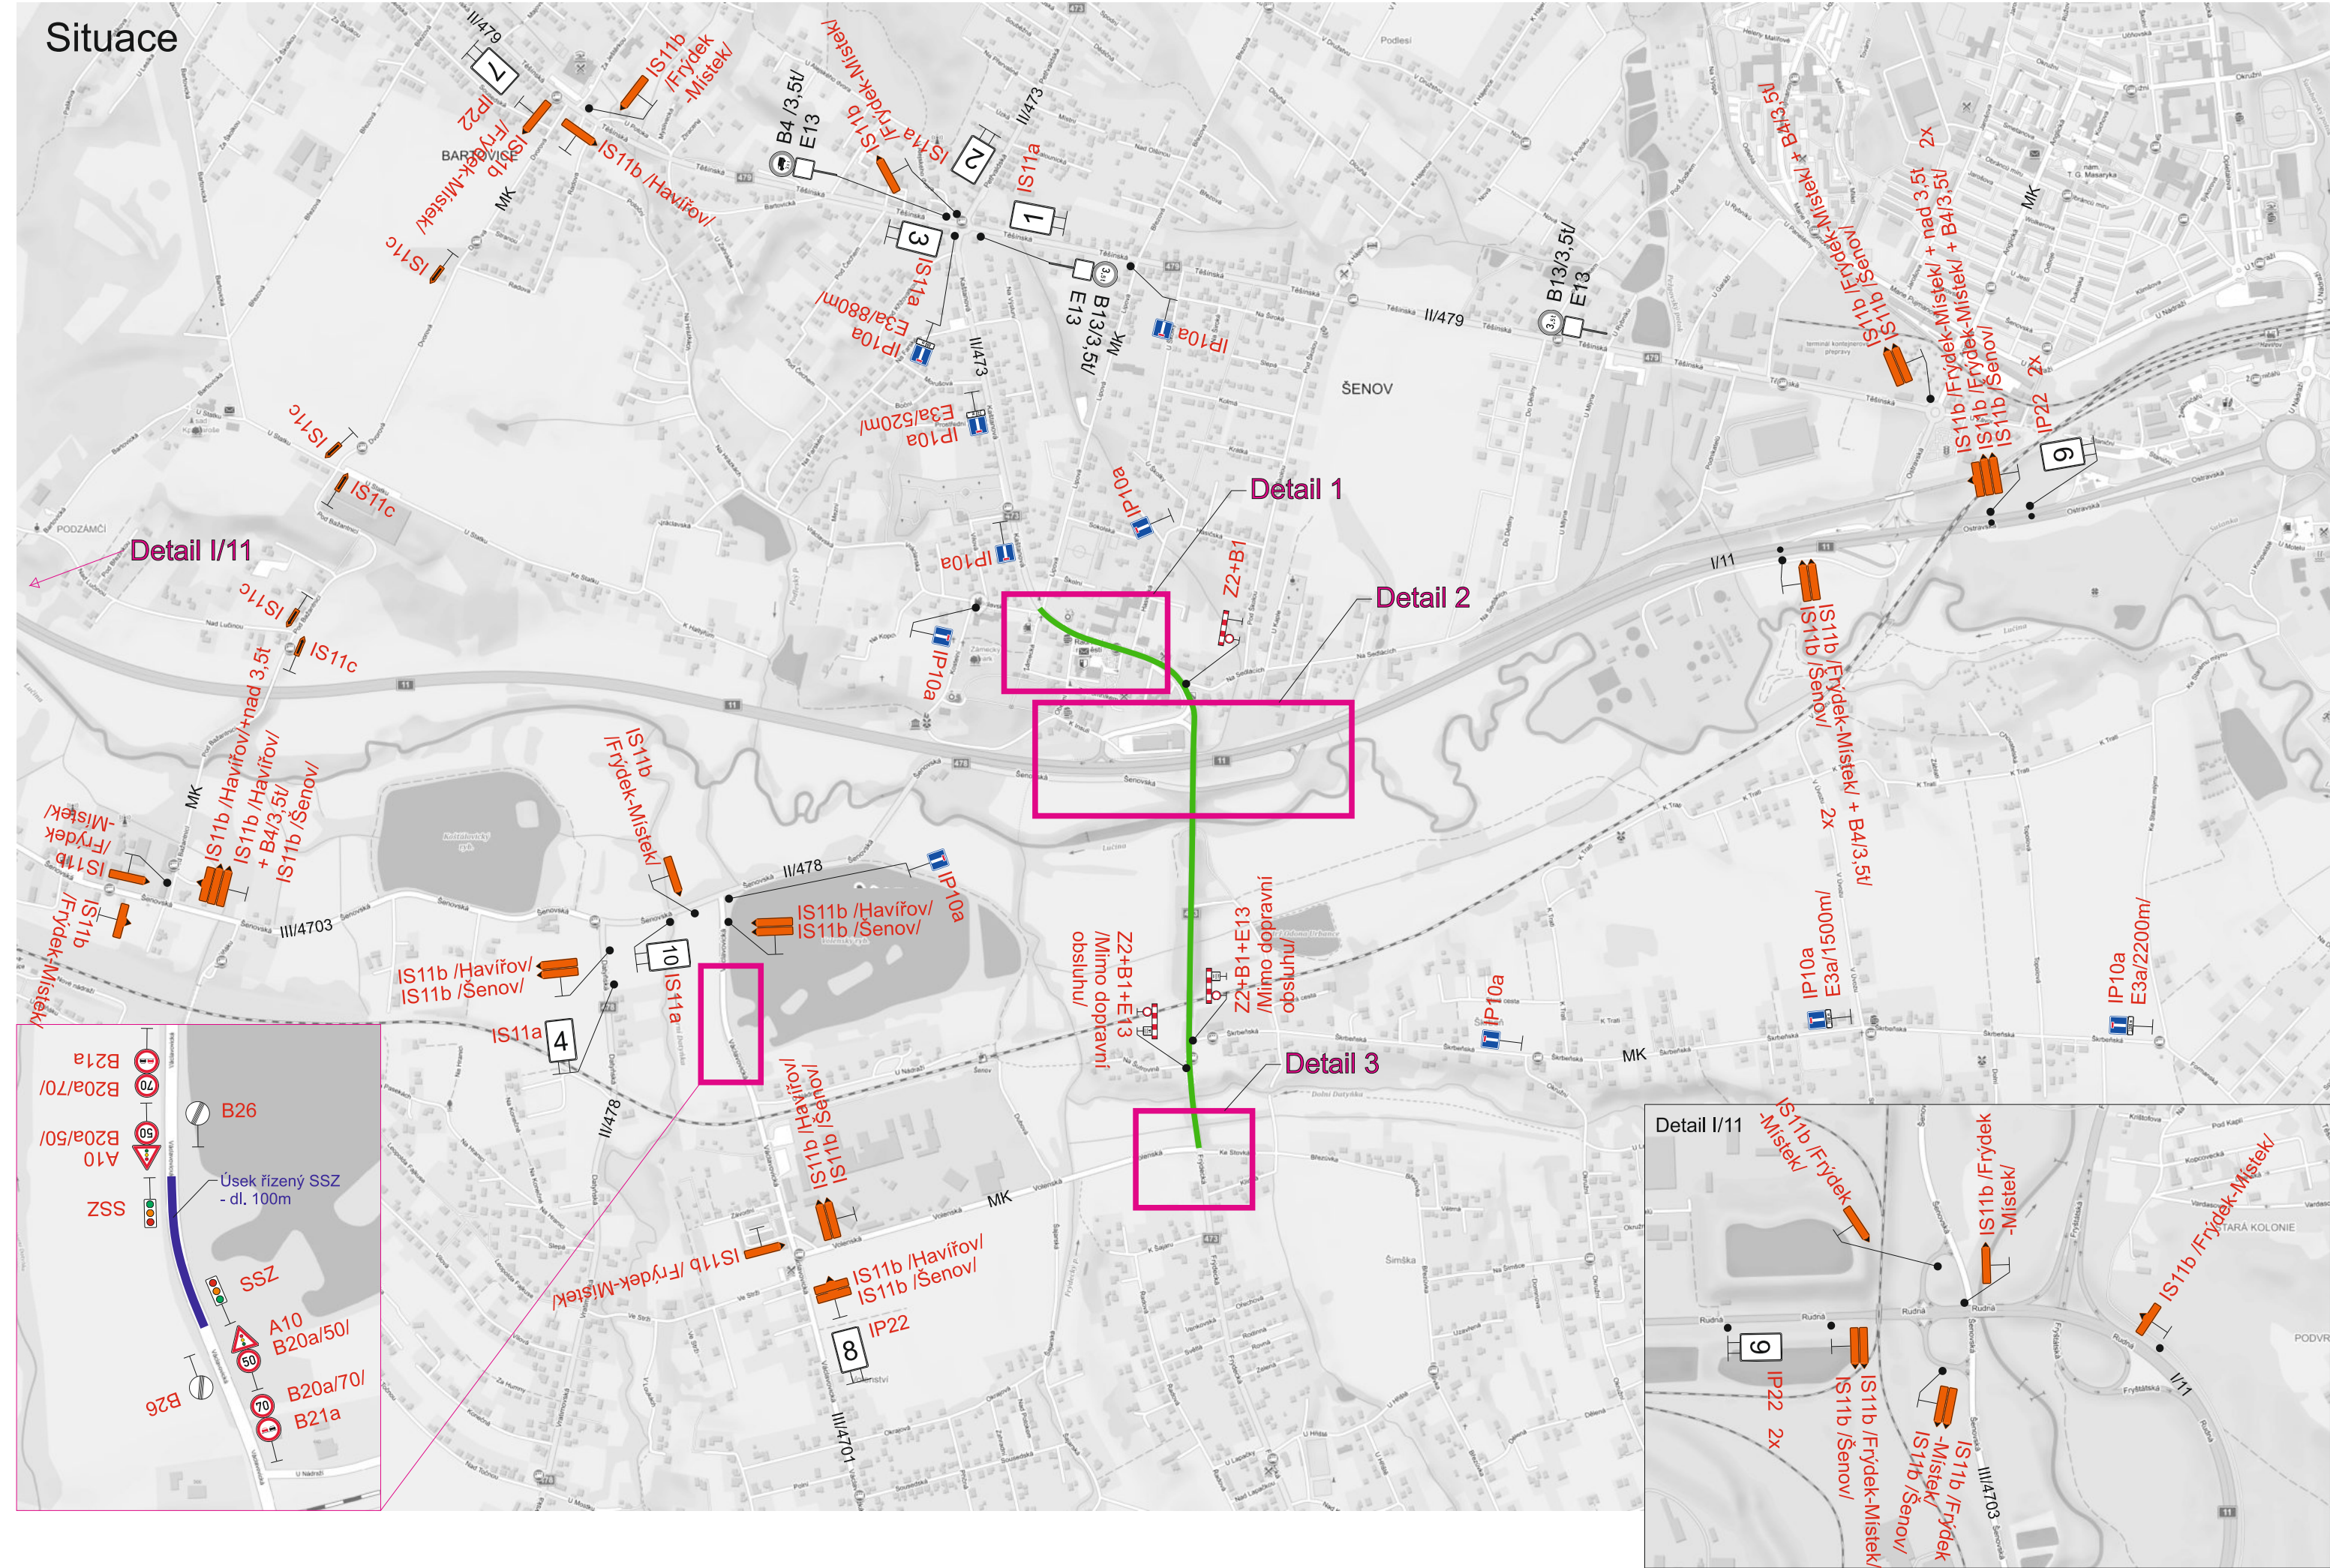
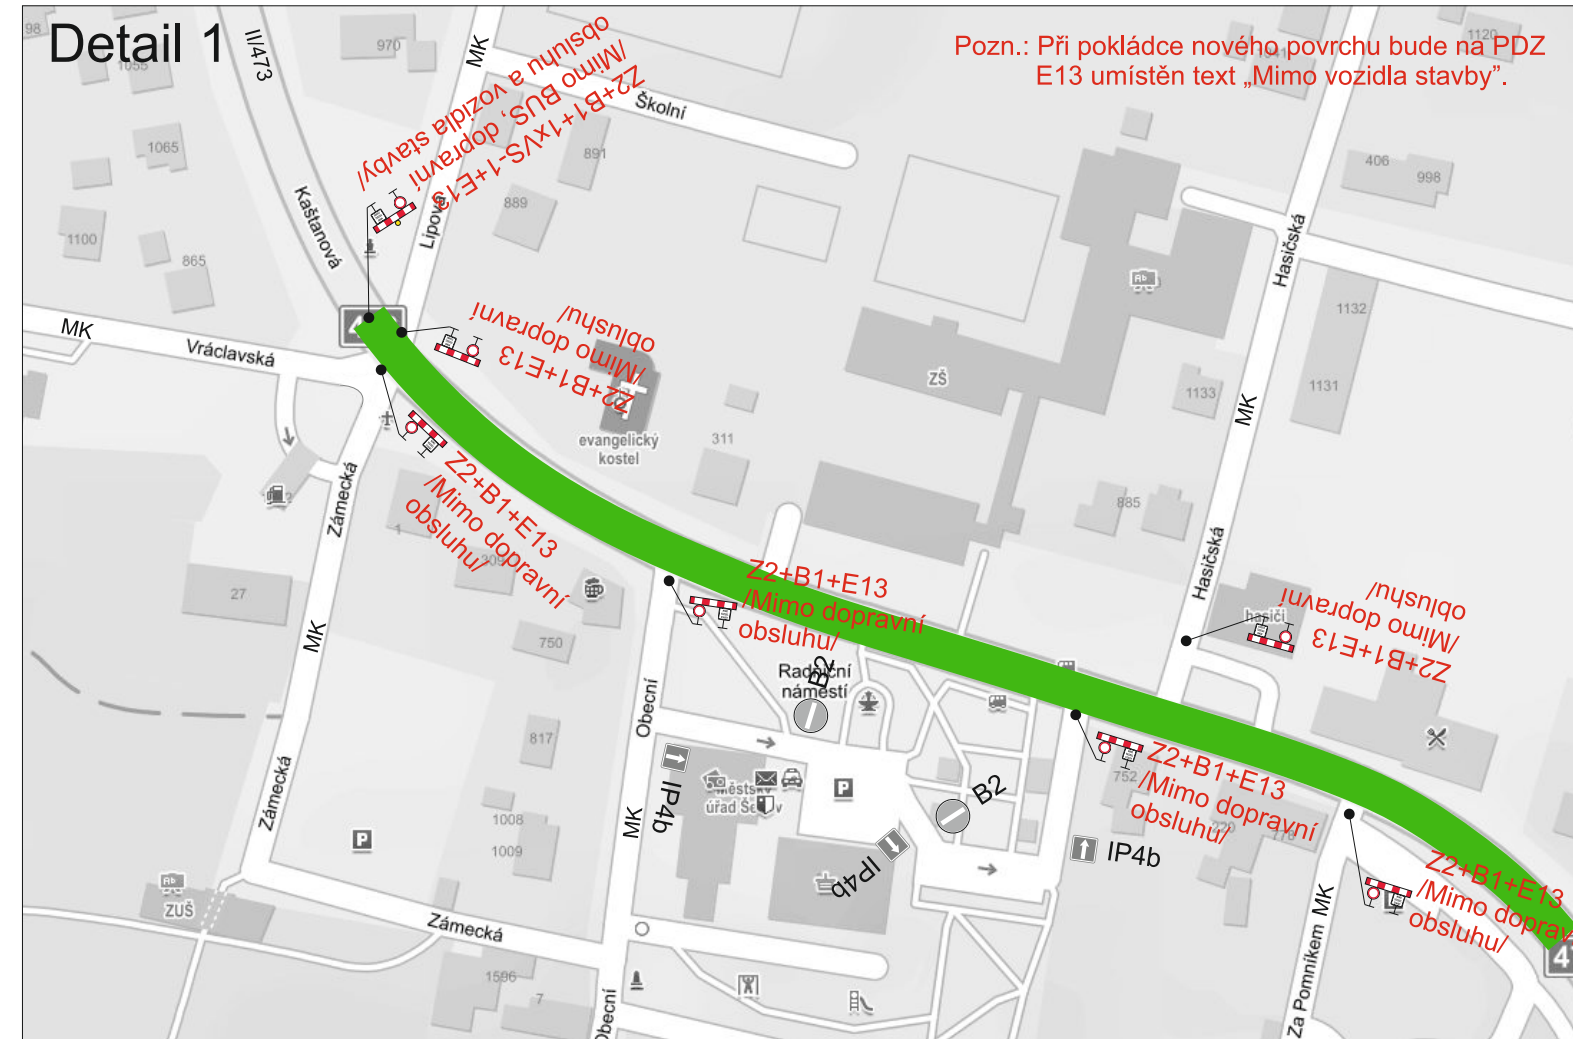
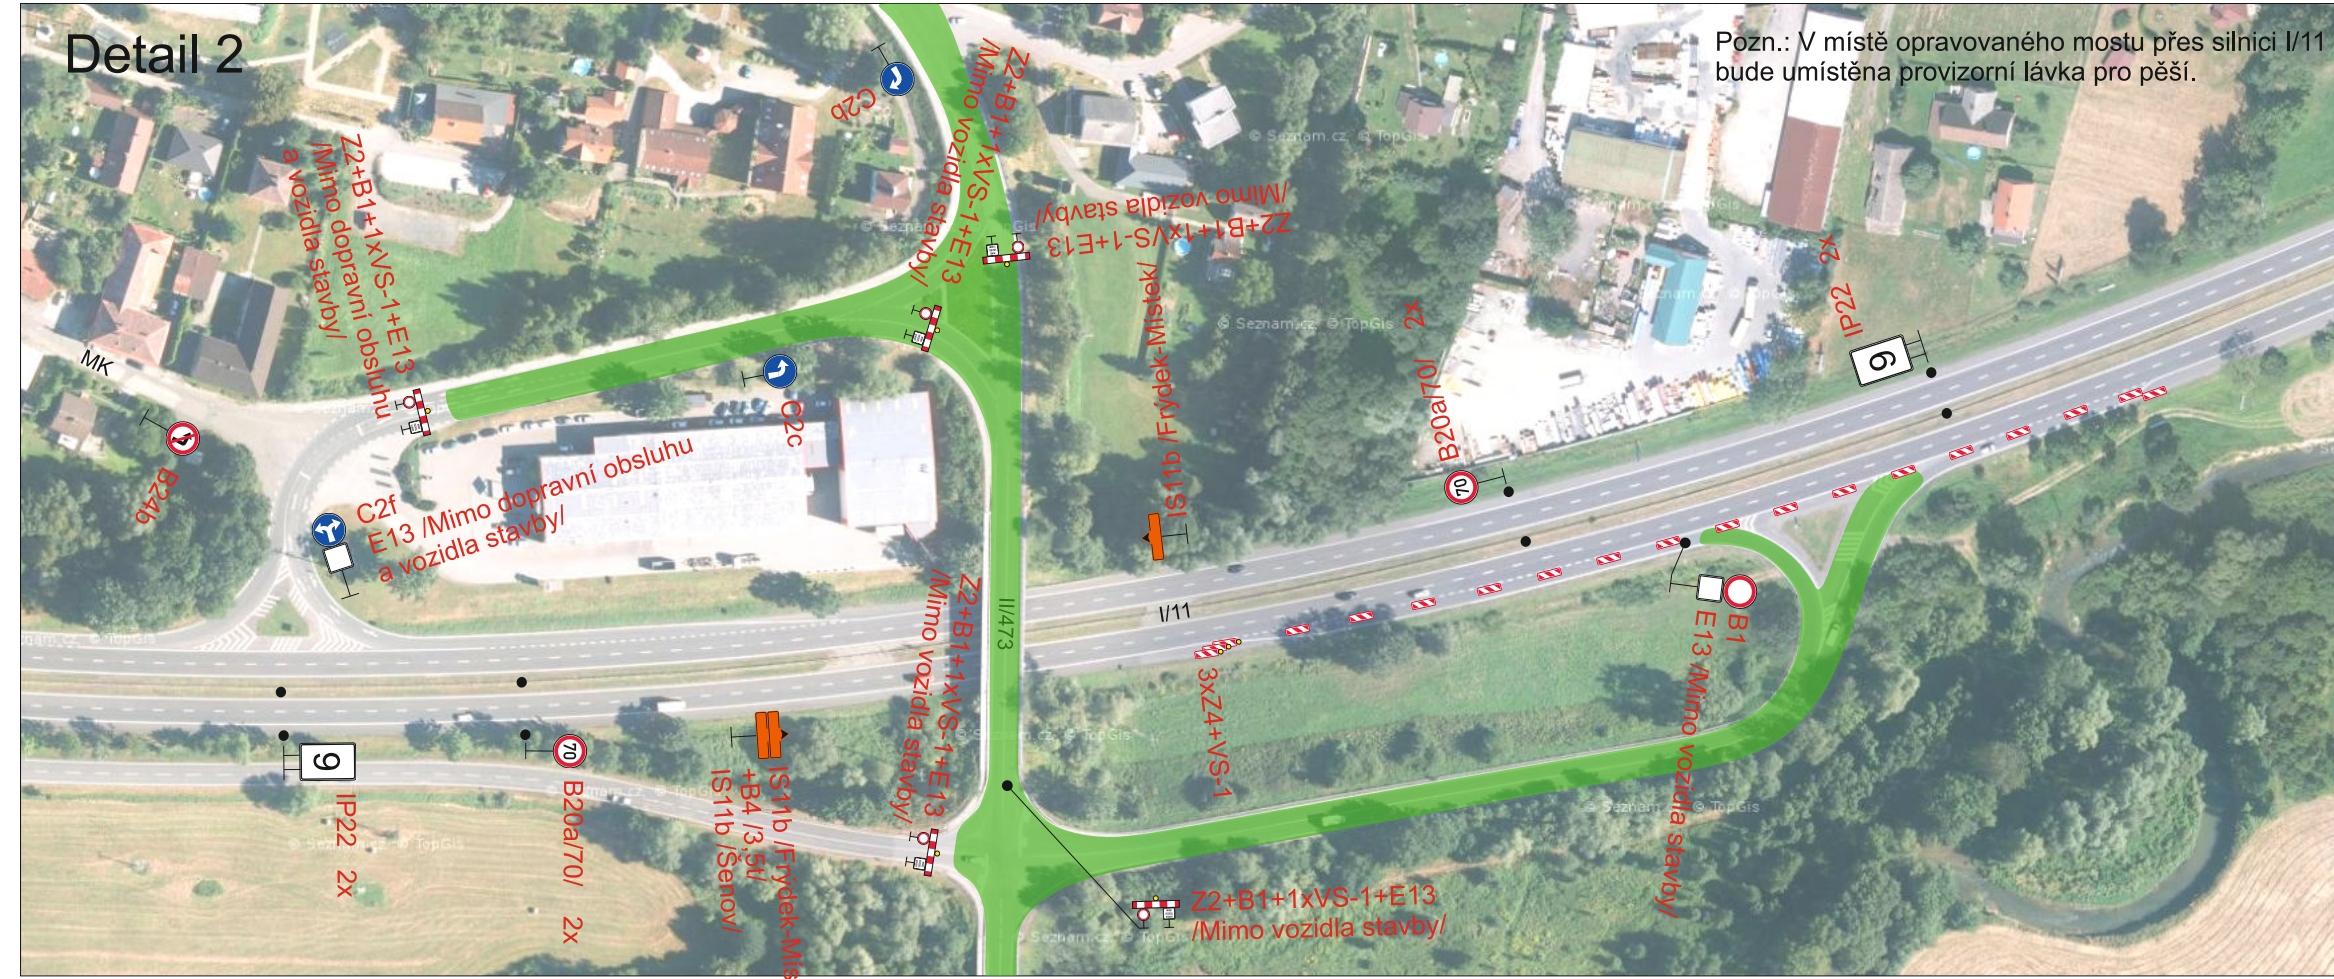


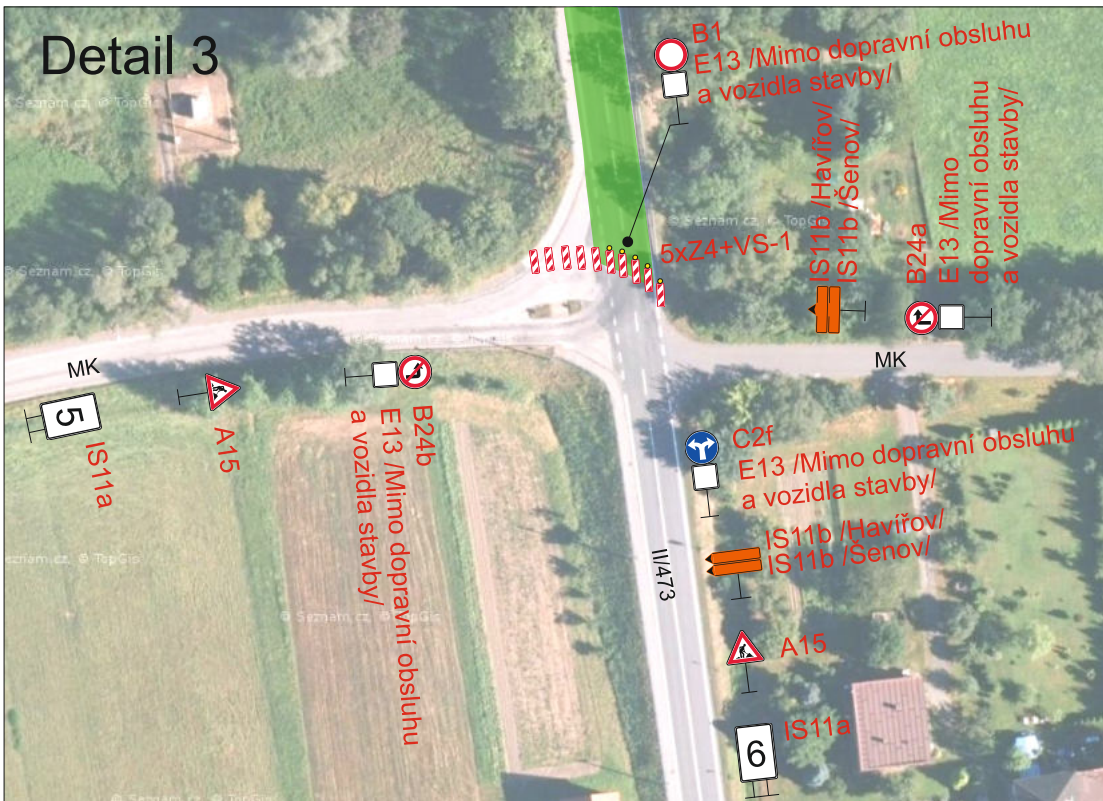

|                                                                        |  |                     |  |   |             |             |
|------------------------------------------------------------------------|--|---------------------|--|---|-------------|-------------|
| Vypracoval:<br>Bc. Martin Bodlák                                       |  | Datum:<br>27.1.2022 |  | <b>SEKNE</b><br>SEKNE, spol. s r.o.<br>Hamerská 12, 772 00 Olomouc<br>DIČ: CZ62363701<br>tel./fax: 585 311 867 |             |             |
| Název akce:<br><br>Modernizace silnice II/473<br>Šenov - Frýdek-Místek |  |                     |  |   |             |             |
| Název objektu: Přechodné dopravní značení                              |  |                     |  | Formát:   | Č. výkresu: | Č. soupavy: |
| Příloha:<br><br>1.etapa                                                |  |                     |  | 5xA4   | 1           |             |