

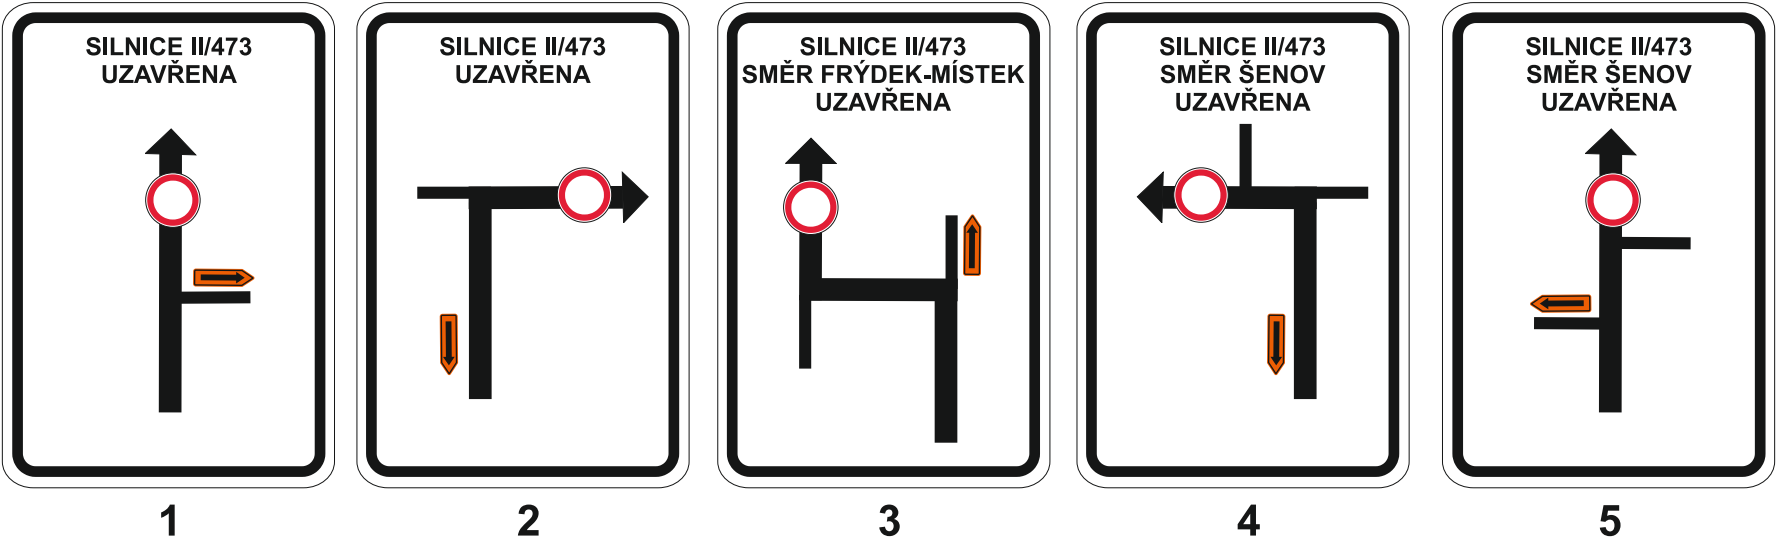
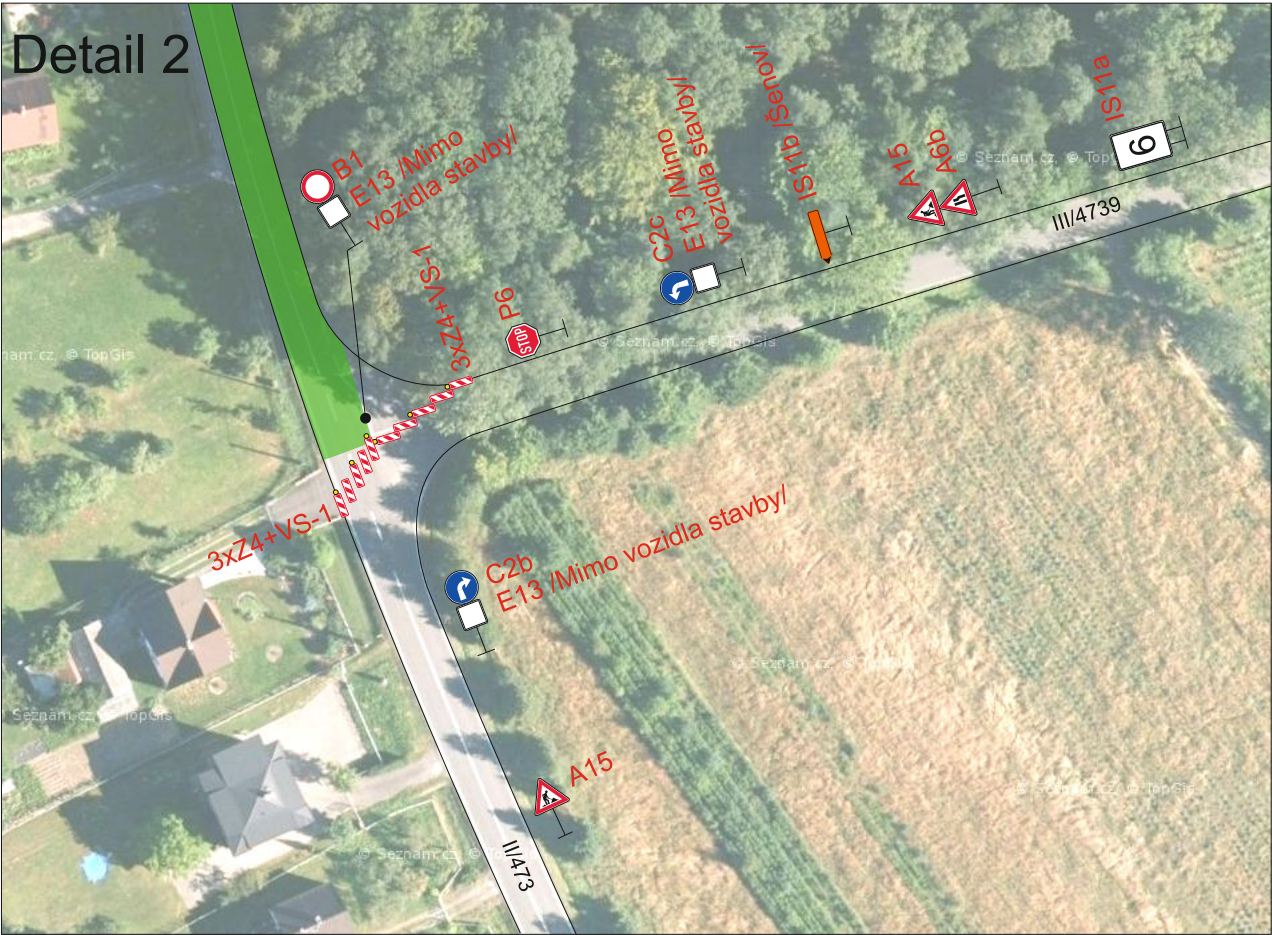


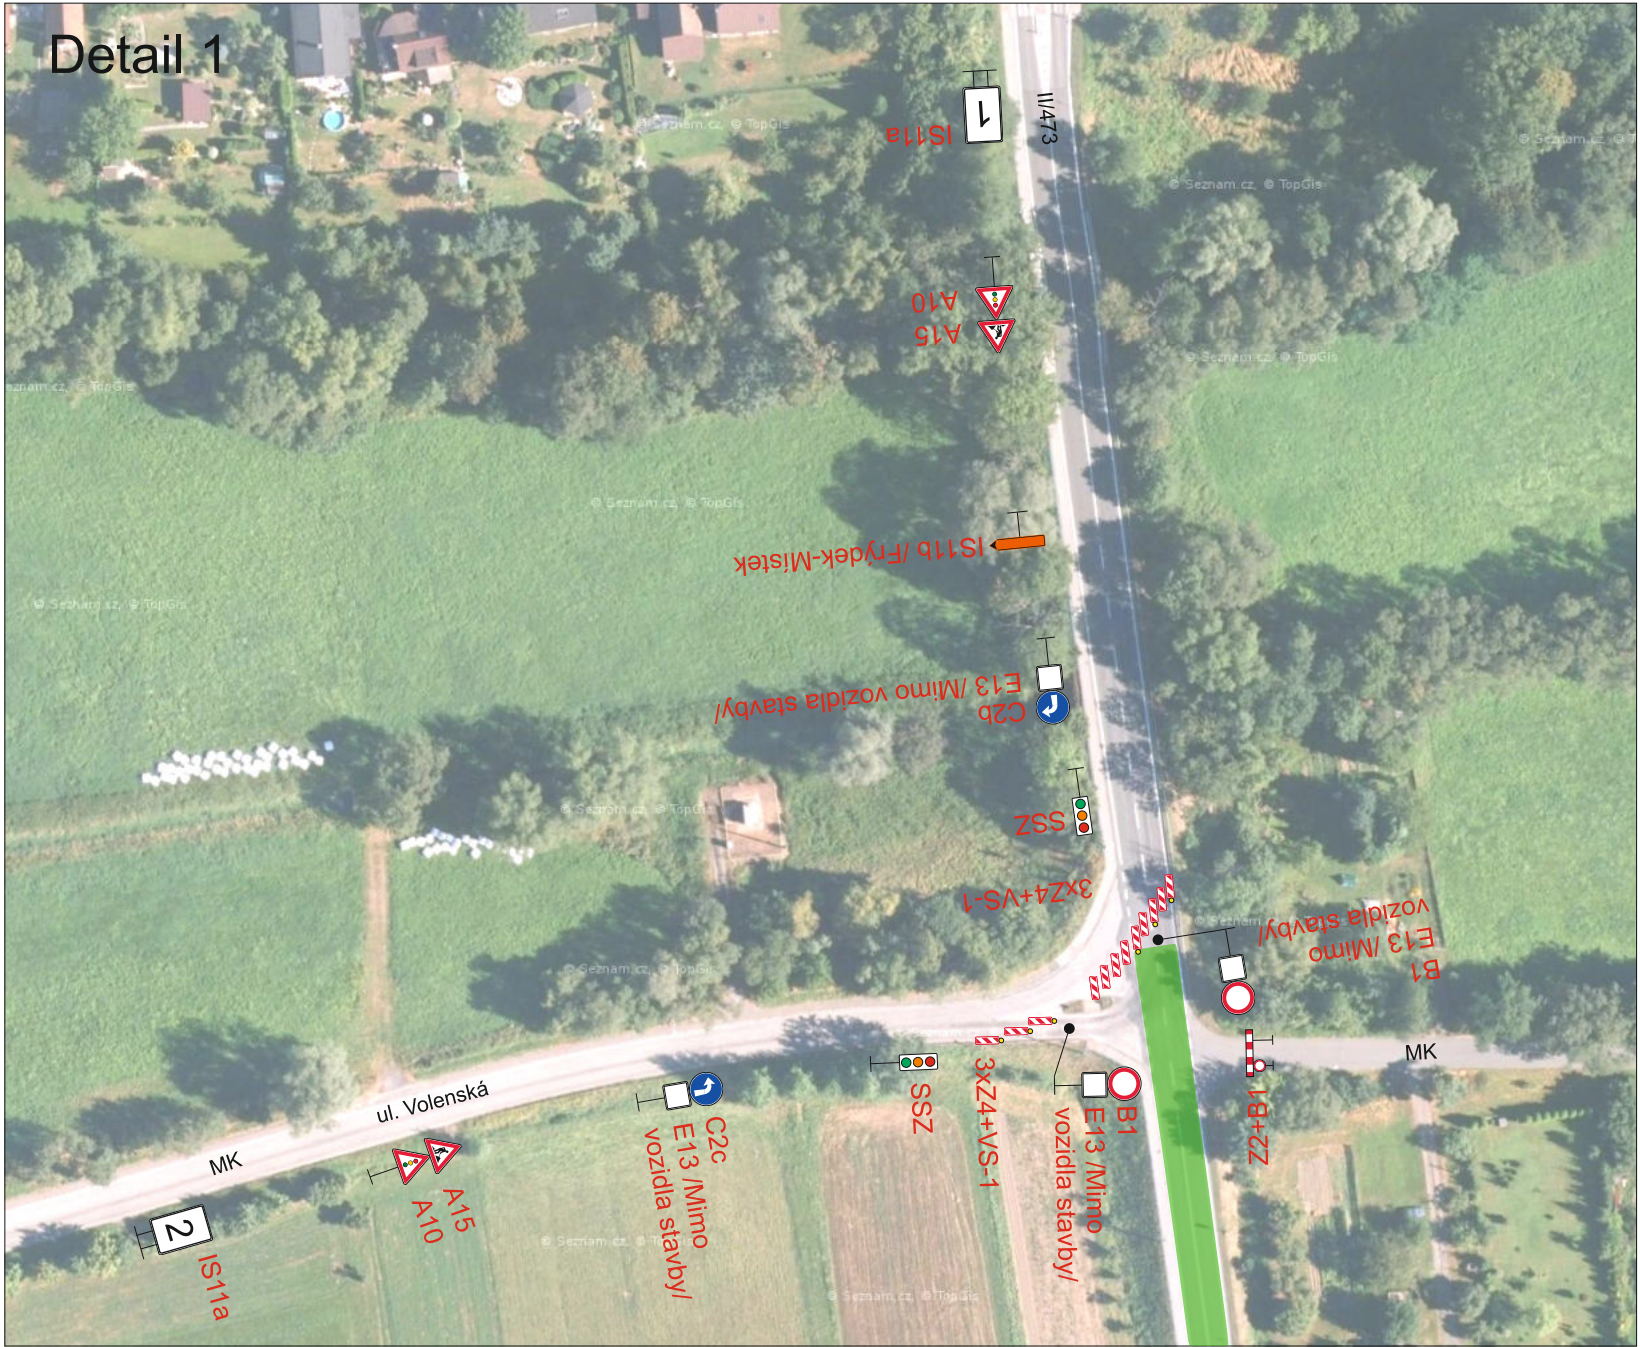

Uzavřený úsek

Vypracoval: Bc. Martin Bodlák		Datum: 28.1.2022		SEKNE SEKNE, spol. s r.o. Hamerská 12, 772 00 Olomouc DIČ: CZ62363701 tel./fax: 585 311 867	
Název akce: Modernizace silnice II/473 Šenov - Frýdek-Místek					
Název objektu: Přechodné dopravní značení					
Příloha: 2.etapa		Formát: 4x4	Č. výkresu: 2	Č. soupravy:	

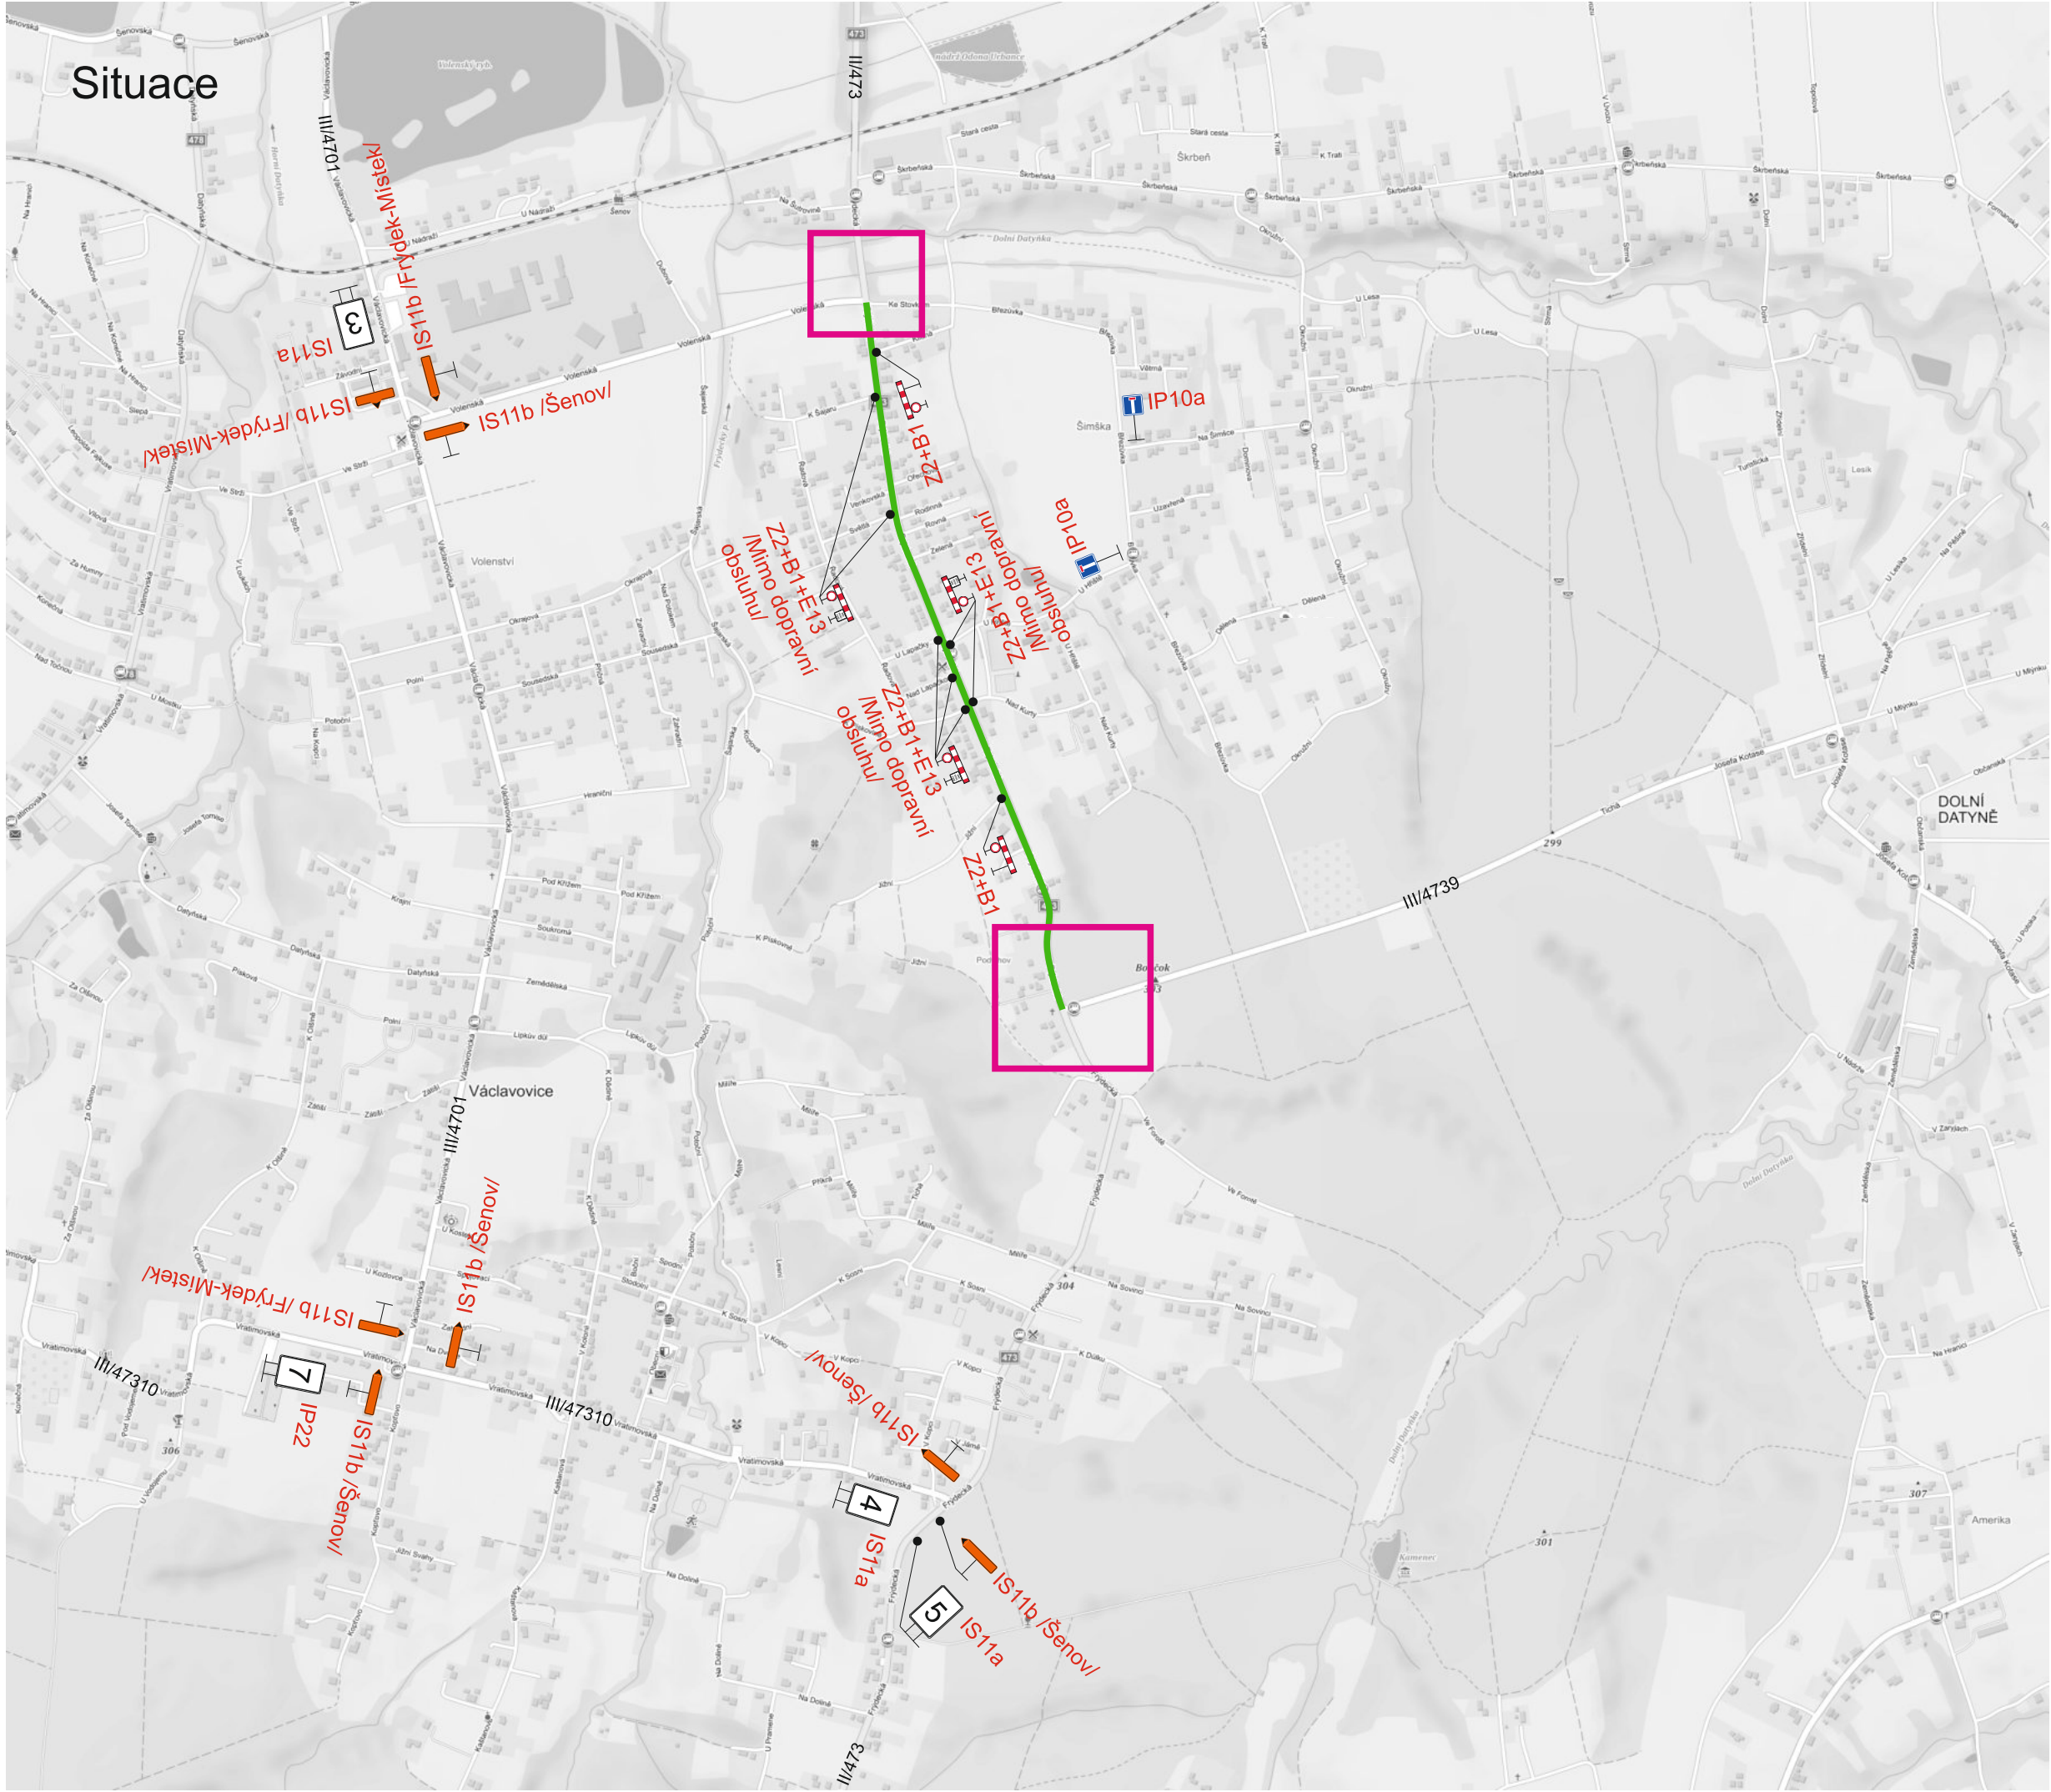